


PREGLEDNA SITUACIJA NA HOK-u - PODRUČJE C5
M 1 : 5.000

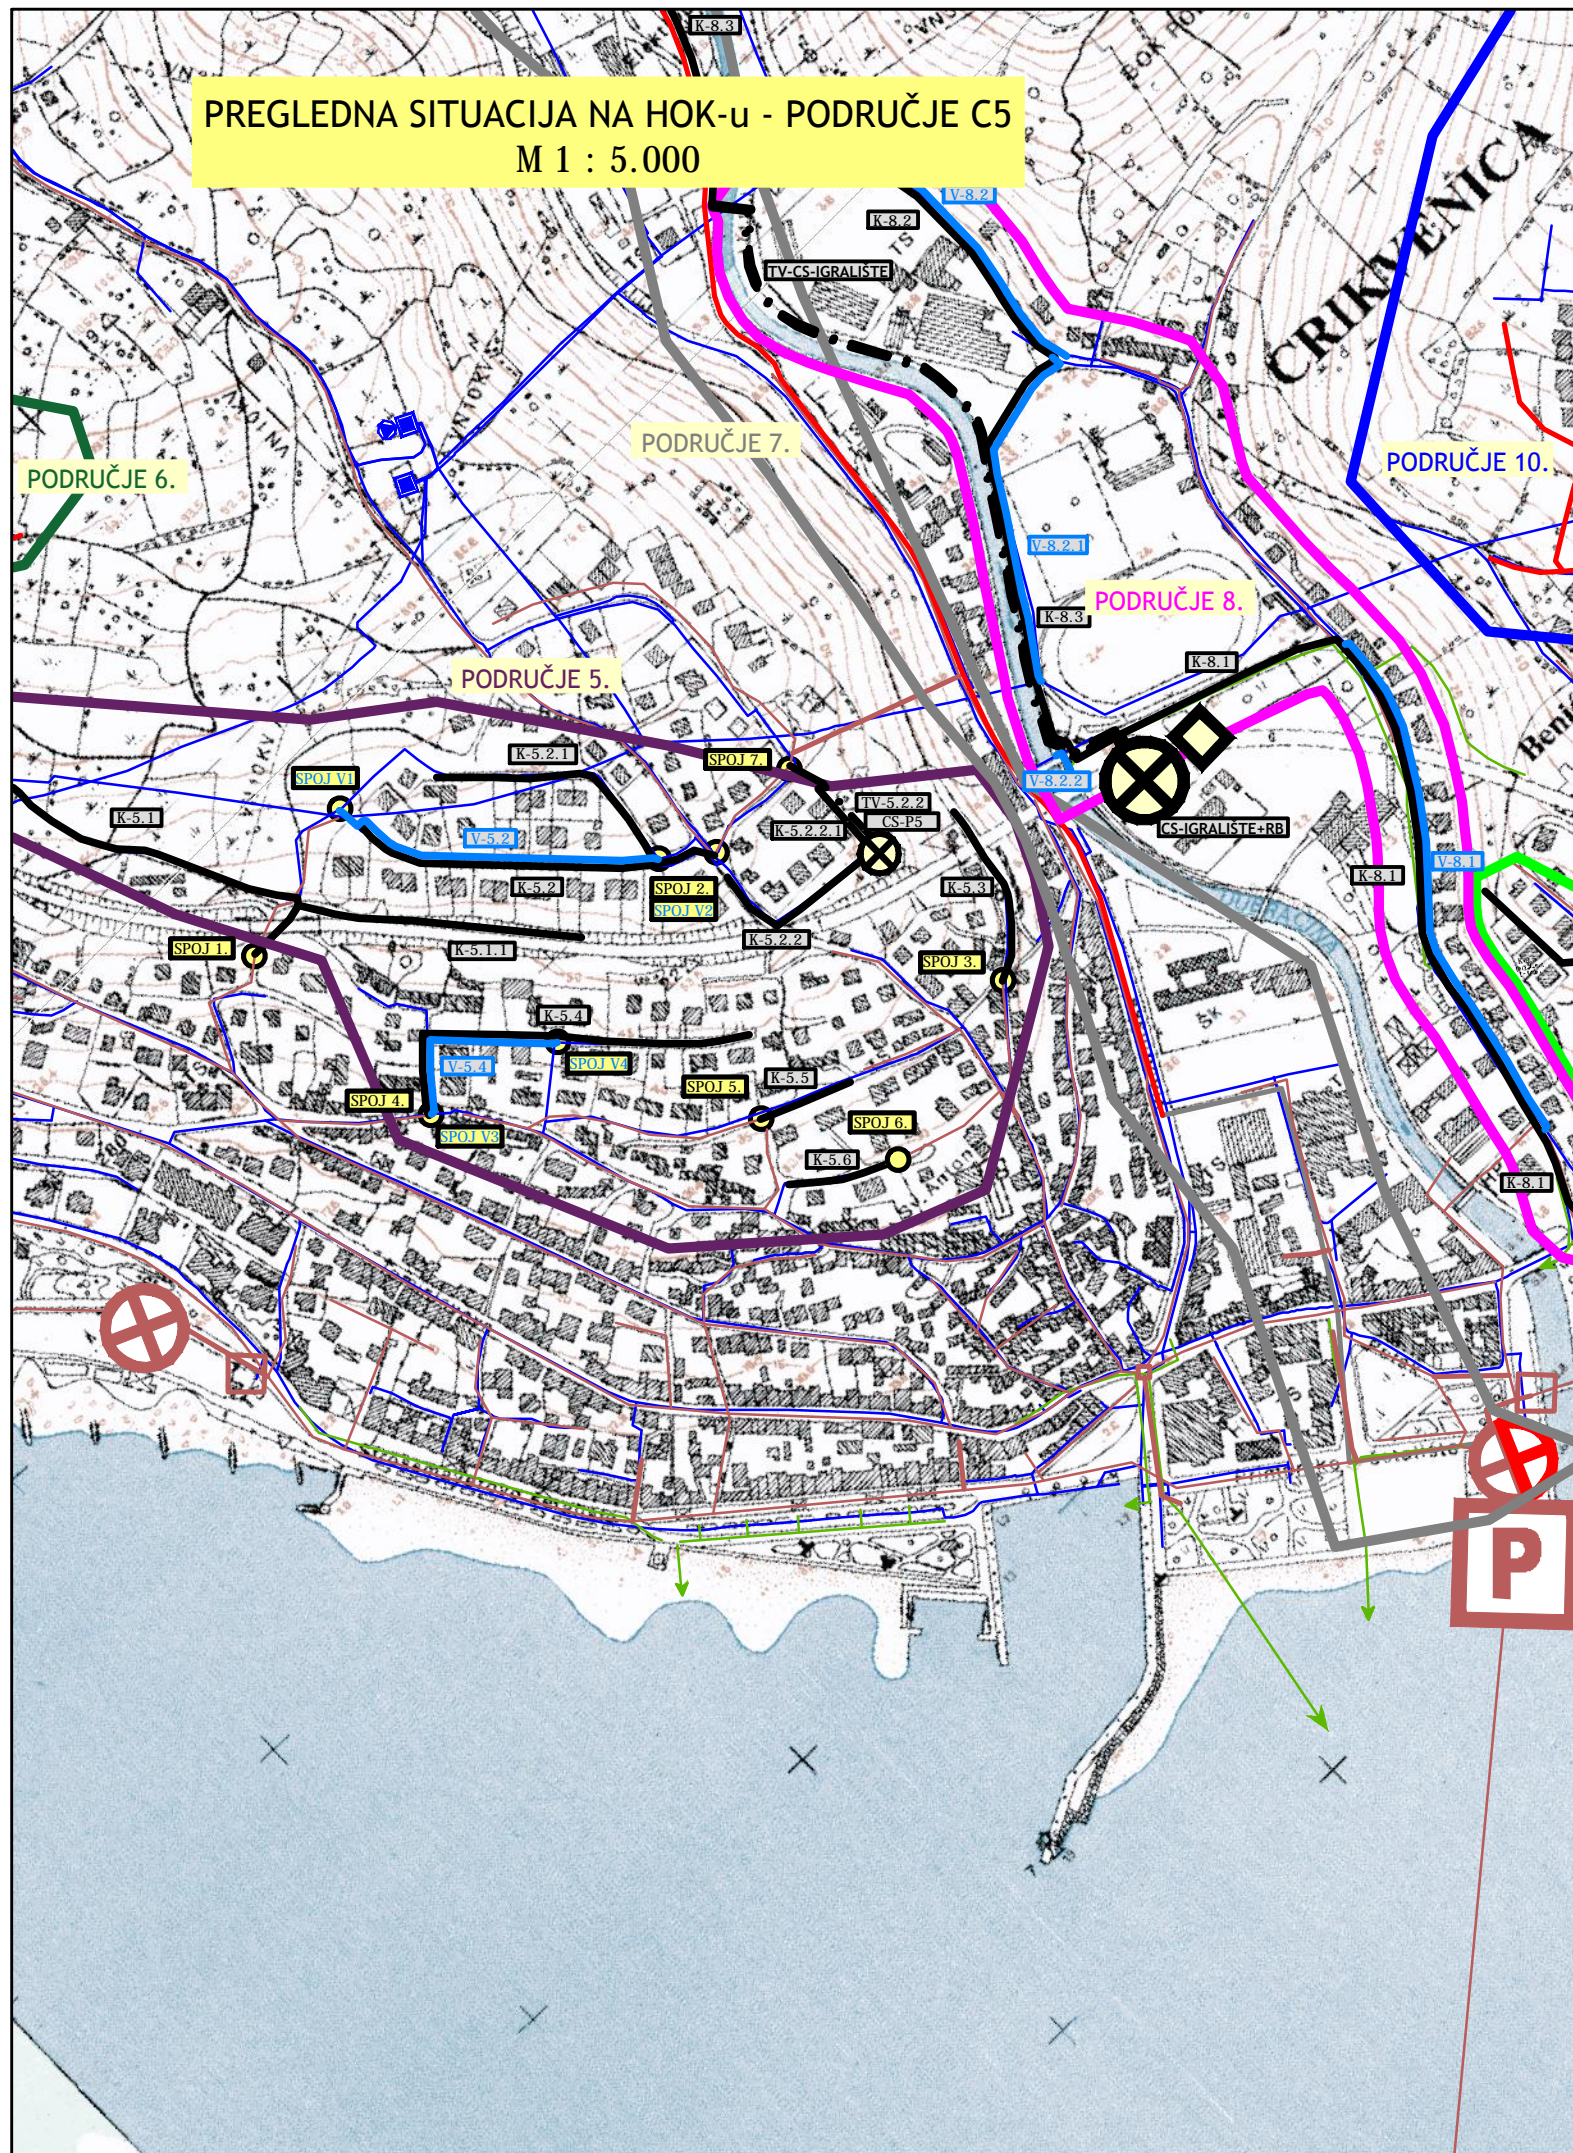

PREGLEDNA SITUACIJA NA HOK-u - PODRUČJE C5
MJ 1: 5.000

LEGENDA

POSTOJEĆE STANJE:

- Postojeća sanitarna odvodnja
- Postojeća crpna stanica
- Postojeća oborinska odvodnja
- Postojeći vodovod

PLANIRANO STANJE:

- Planirana odvodnja
- Planirana crpna stanica
- Rekonstrukcija postojeće crpne stanice
- Planirani transportni sustav prema UPOV-u

PROJEKTIRANO STANJE:

- SANITARNA KANALIZACIJA
- TLAČNI VOD
- CRPNA STANICA
- VODOVOD

PODRUČJE 5. PREDMET OVOG PROJEKTA

Broj revizije:	Datum:	Opis promjene:	Potpis:
Suradnik: A. VEGAR. d.i.g.	Investitor: MURVICA d.o.o. VODOVOD ŽRNOVNICA d.o.o.	Z. O. P.: C5-CR-ZAPAD	
Projektant: P. BRUSIĆ mag.ing.aedif.	Gradjevina: KOLEKTORI ODVODNJE OTPADNIH VODA, CS-P5 I VODOVODNA MREŽA - SUSTAVA CRIKVENICA/SELCE: PODRUČJE 5. • PODRUČJE CRIKVENICA ZAPAD	Broj projekta: RN 1604	Datum: studeni, 2016.
Nacr:	PREGLEDNA SITUACIJA NA HOK-u - PODRUČJE C5		Mjerilo: 1:5.000
			Broj nacrta: 2

TEH **PROJEKT HIDRO d.o.o.**

HRVATSKA, 51 000 RIJEKA, FIORELLO LA GUARDIA 13/V

PROJEKTIRANJE, KONZALTING I INŽENJERING