


PREGLEDNA SITUACIJA PLANIRANOG ZAHVATA
M 1 : 5.000

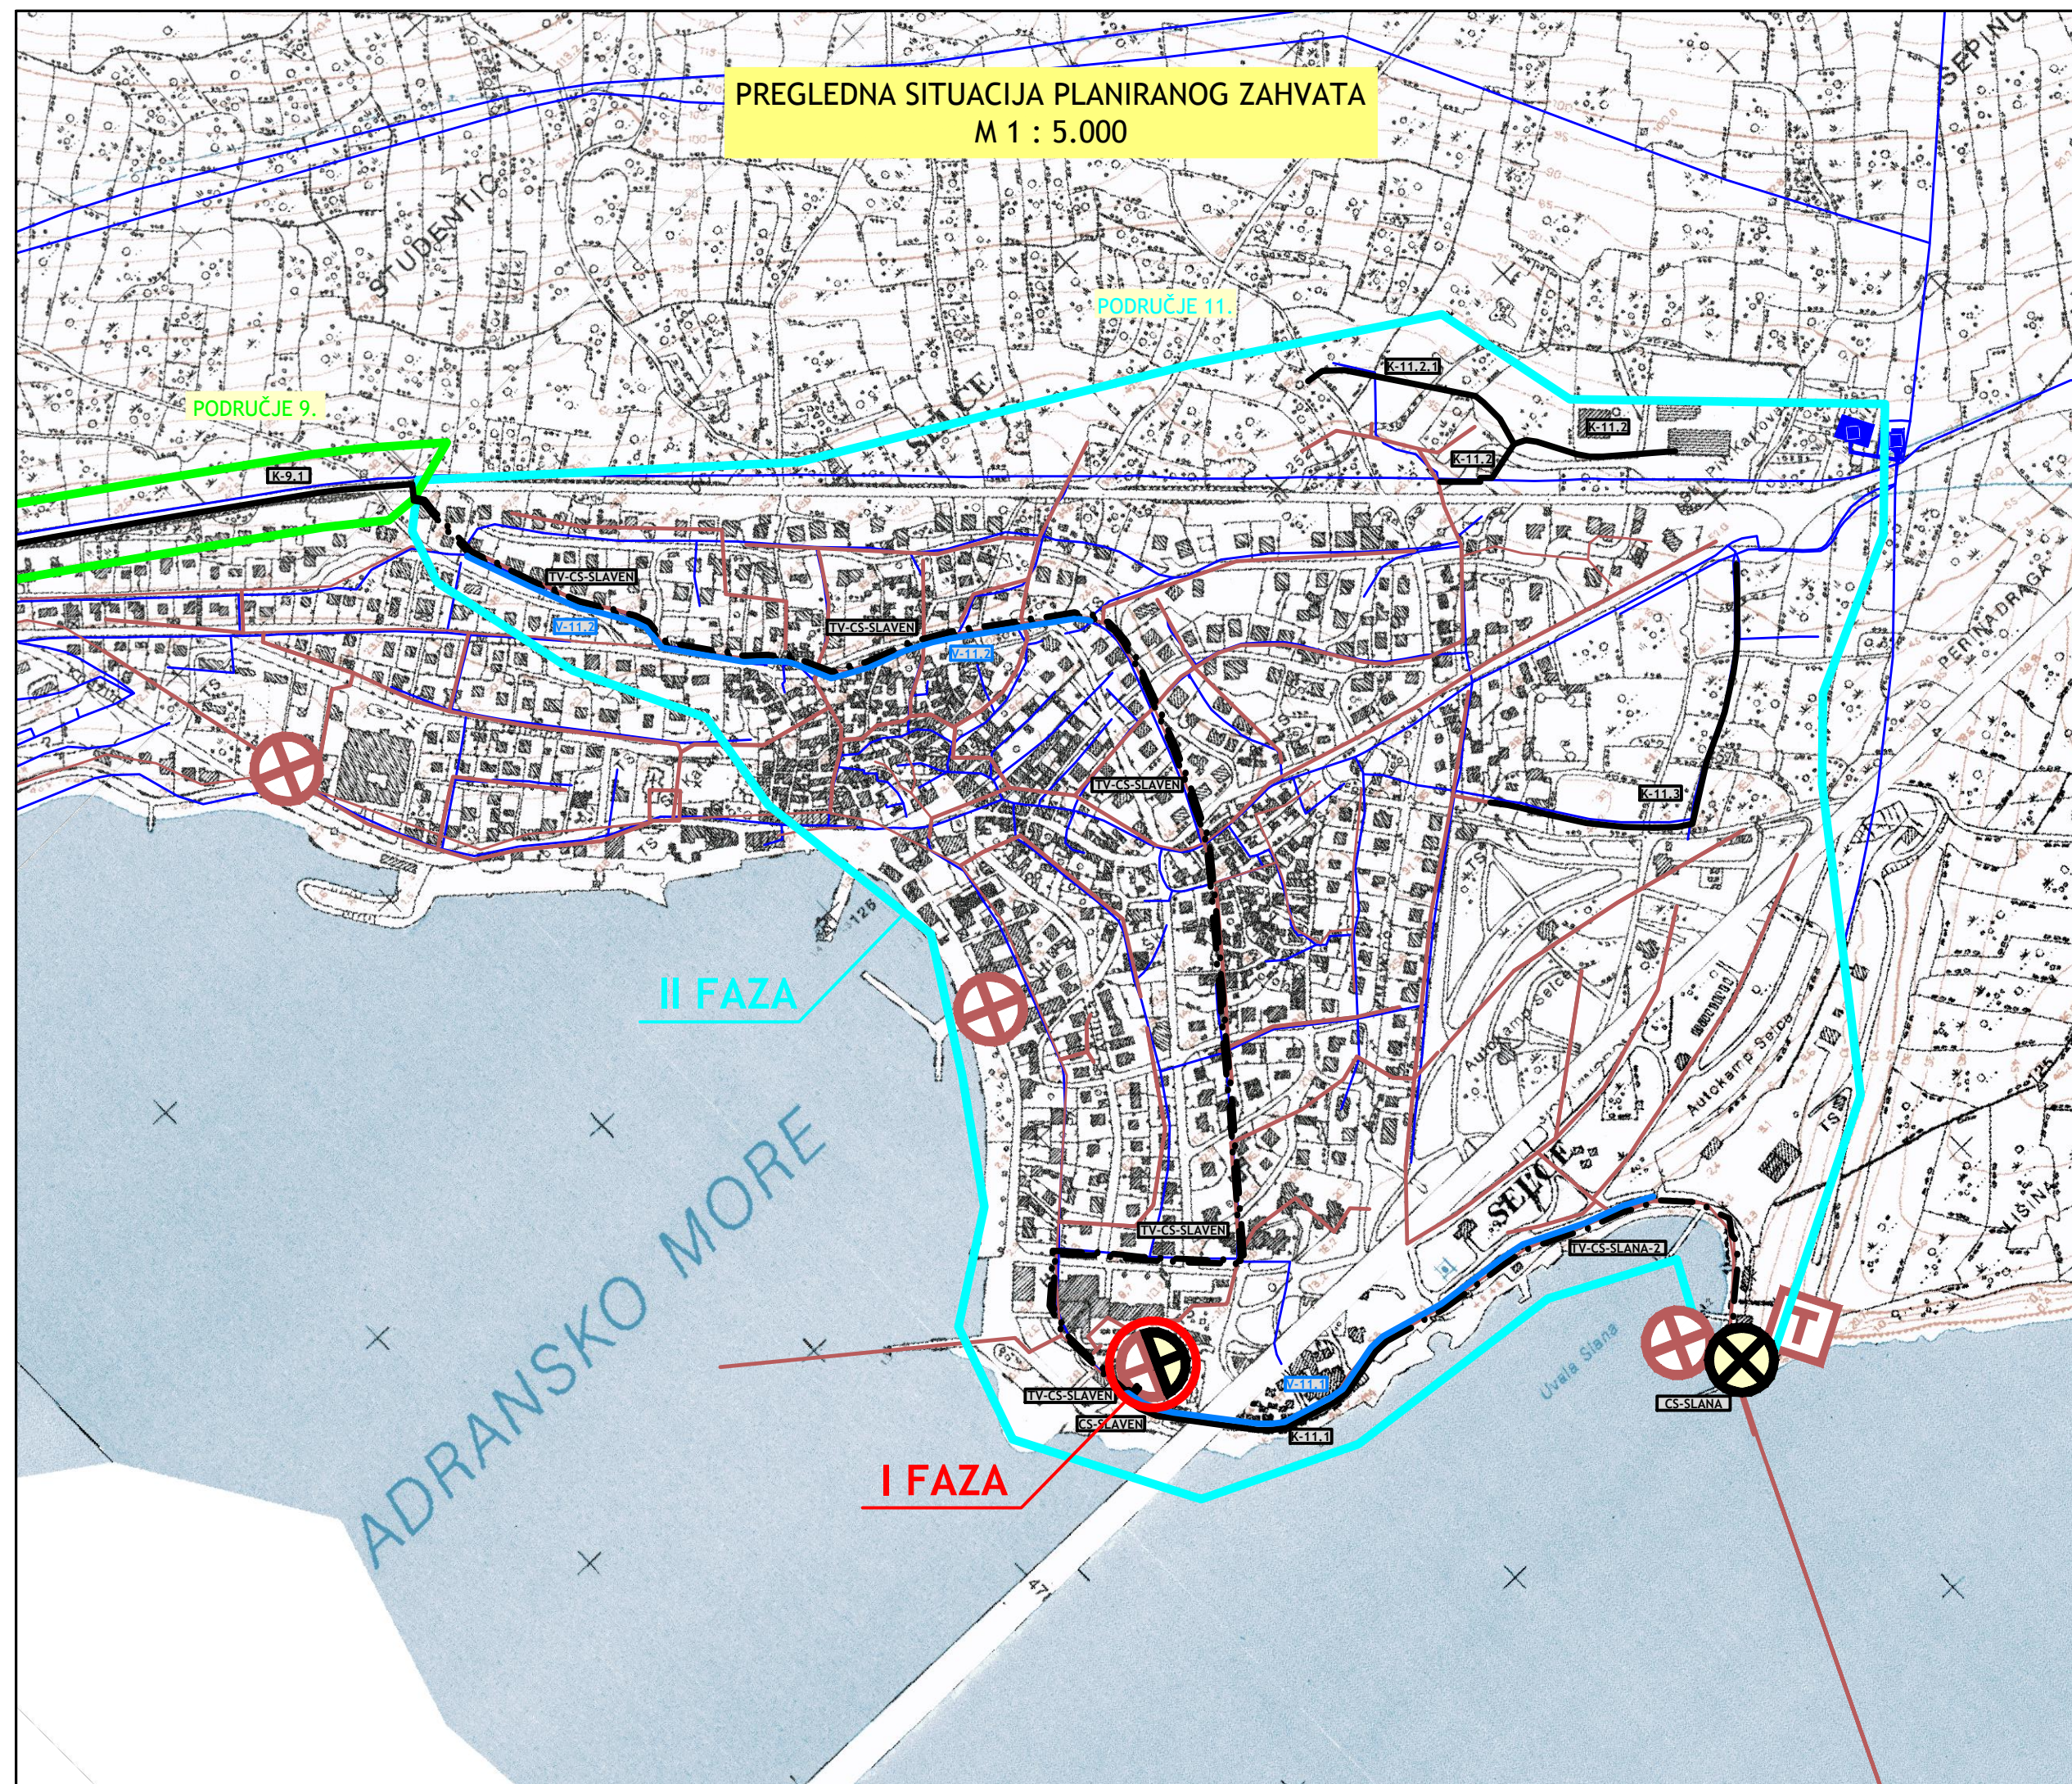

SITUACIJA GRAĐEVINE NA HOK-u:
PODRUČJE C11 SELCE CENTAR
MJ 1: 5.000

LEGENDA

POSTOJEĆE STANJE:

- Postojeća sanitarna odvodnja
- Postojeća crpna stanica
- Postojeća oborinska odvodnja
- Postojeći vodovod

PROJEKTIRANO STANJE:

- SANITARNA KANALIZACIJA
- TLAČNI VOD
- CRPNA STANICA
- REKONSTRUKCIJA POSTOJEĆE CRPNE STANICE
- VODOVOD

PODRUČJE 11.

- I FAZA
- II FAZA - PREDMET OVOG GLAVNOG PROJEKTA

Broj revizije:	Datum:	Opis promjene:	Potpis:
Suradnik: Davor Stipanić, mag.ing.aedif.	Investitor: MURVICA d.o.o. VODOVOD ŽRNOVNICA d.o.o.	Z. O. P.: C11-SELCE-C2	
Projektant: Petar Brusić, mag.ing.aedif.	Građevina: KOLEKTORI ODVODNJE OTPADNIH VODA, CS SLANA, CS SLAVEN I VODOVODNA MREŽA - SUSTAVA CRIKVENICA/SELCE: PODRUČJE 11. • PODRUČJE SELCE CENTAR - II FAZA: KOLEKTORI, CS SLANA, VODOVODI	Broj projekta: 1601/2	Datum: Svibanj, 2017.
Nacr:	SITUACIJA GRAĐEVINE NA HOK-U		Mjerilo: 1:5.000
			Broj nacrta: 2