


PREGLEDNA SITUACIJA PLANIRANOG ZAHVATA
M 1 : 5.000

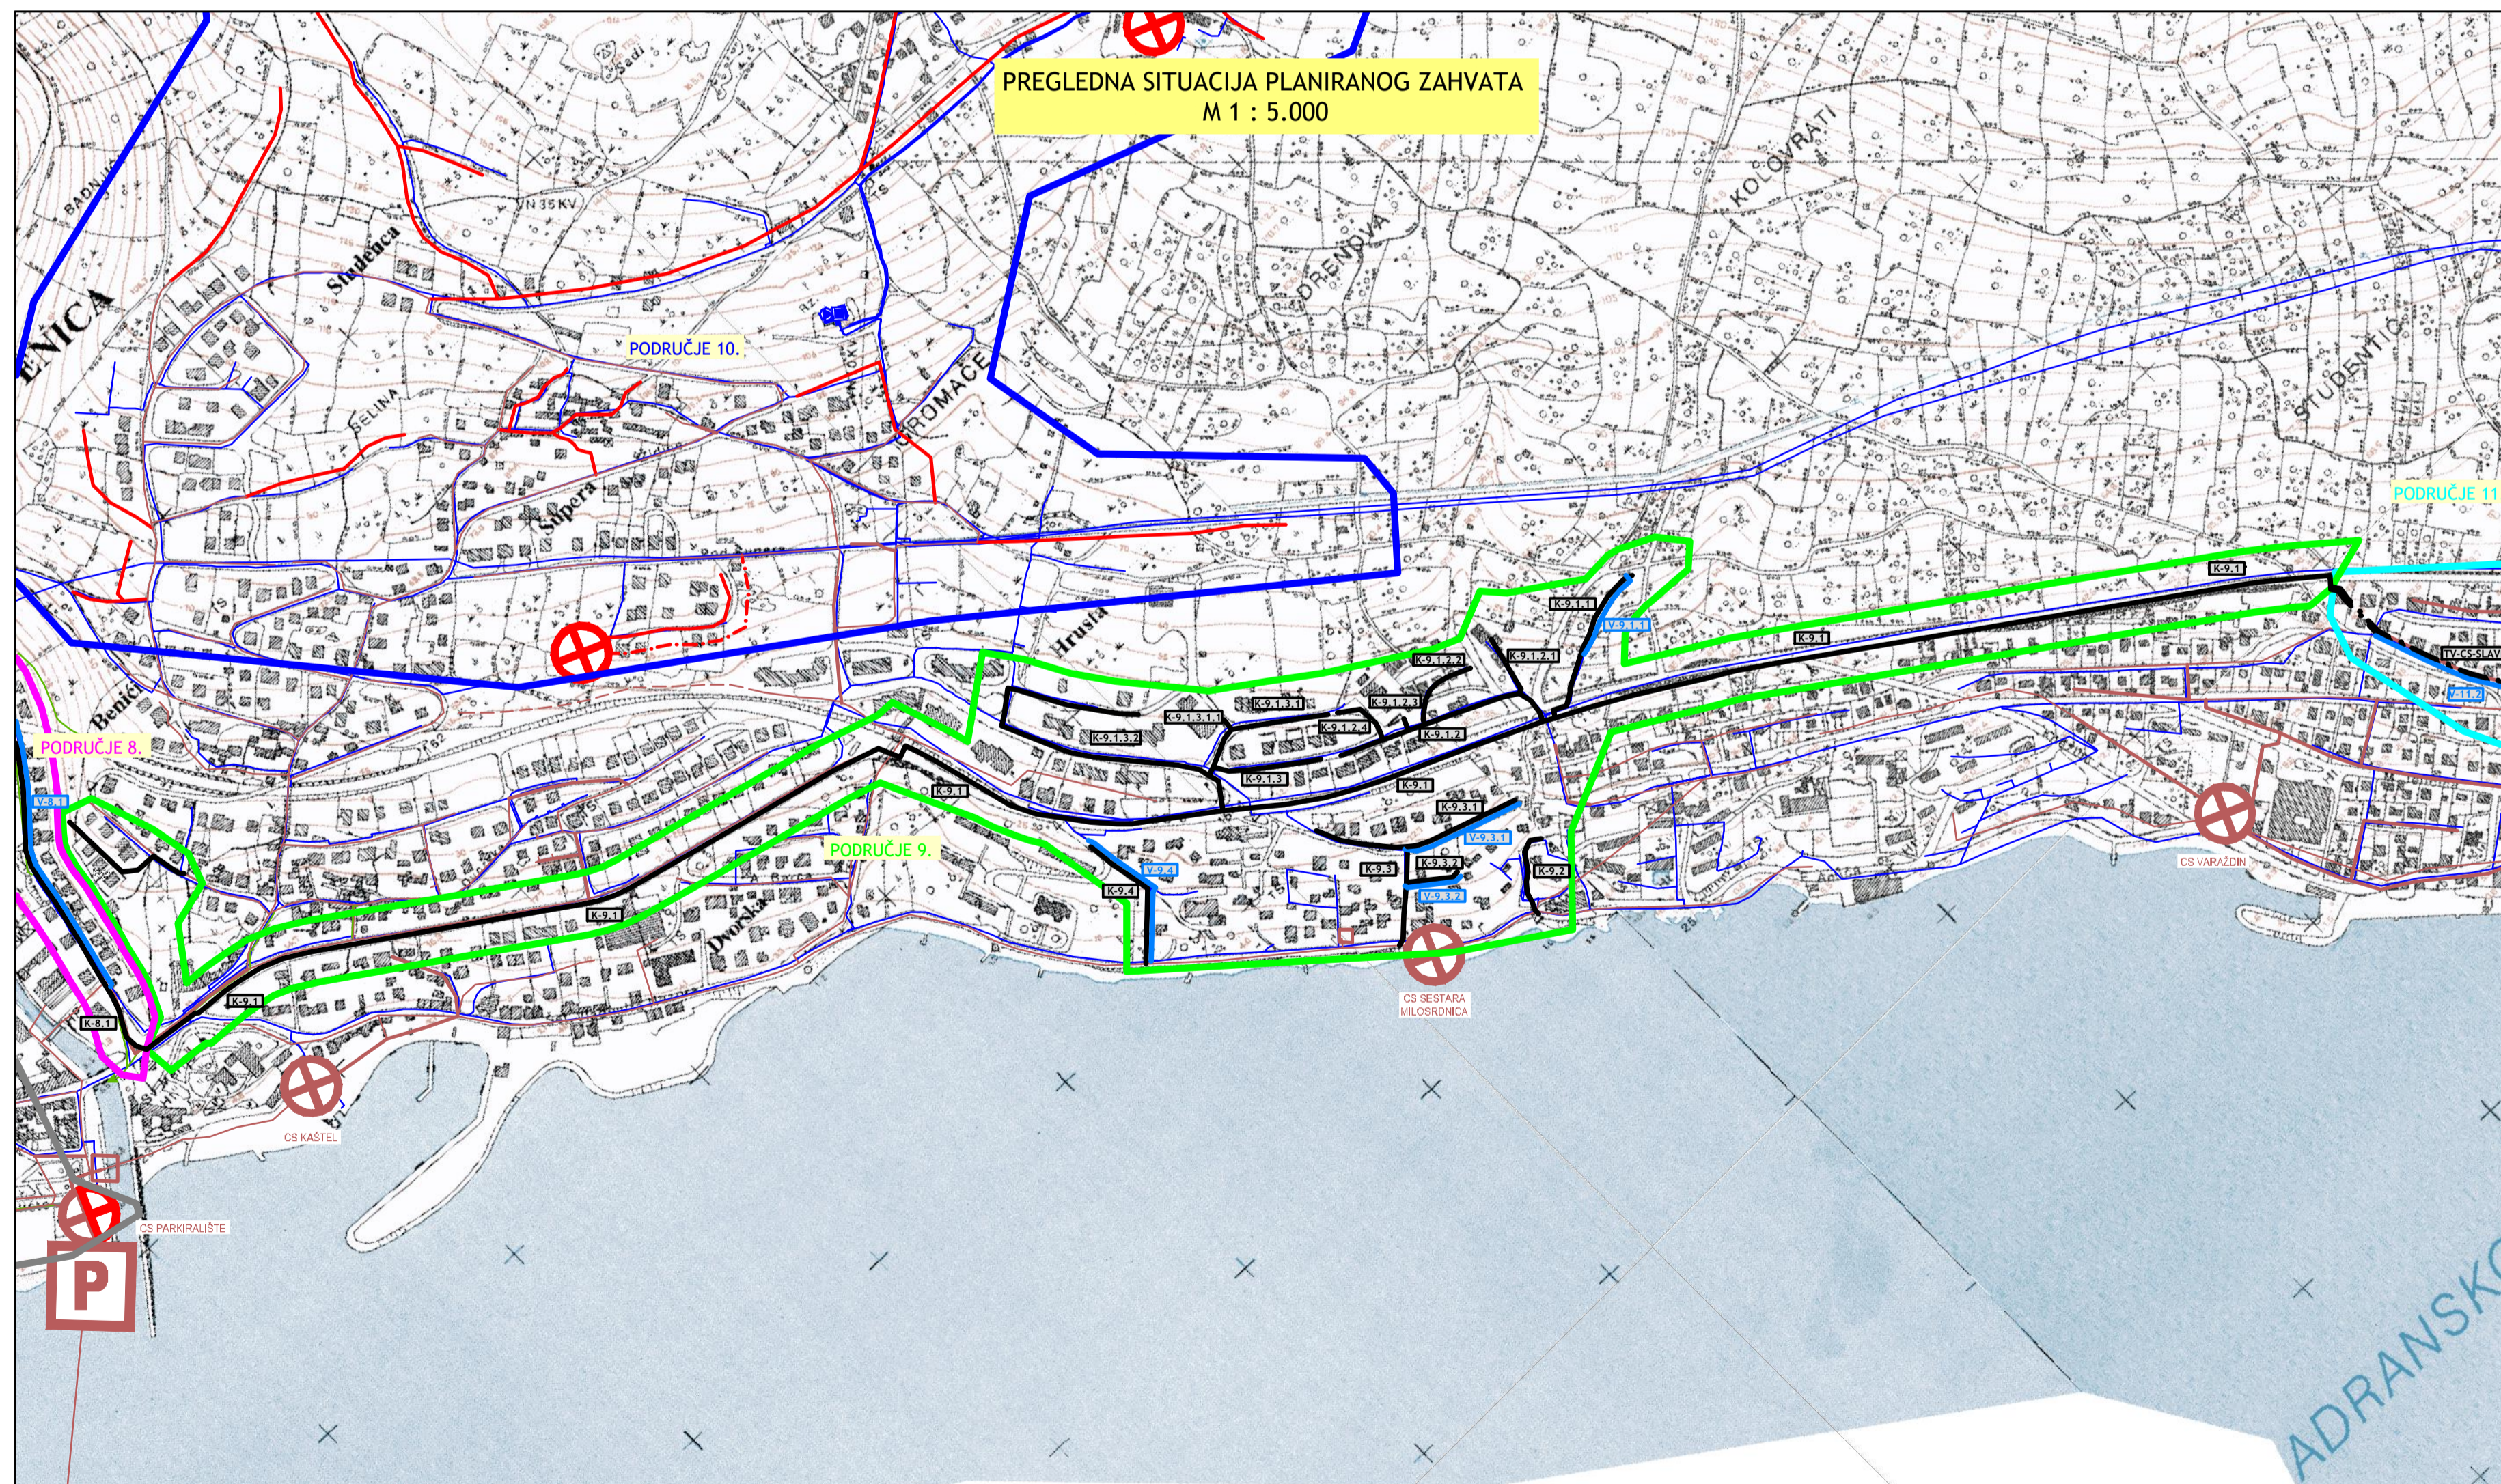

SITUACIJA GRAĐEVINE NA HOK-u:
PODRUČJE C9 CRIKVENICA ISTOK
MJ 1: 5.000

LEGENDA

POSTOJEĆE STANJE:

- Postojeća sanitarna odvodnja
- Postojeća crpna stanica
- Postojeća oborinska odvodnja
- Postojeći vodovod

PLANIRANO STANJE:

- Planirana odvodnja
- Planirana crpna stanica
- Rekonstrukcija postojeće crpne stanice

PROJEKTIRANO STANJE:

- SANITARNA KANALIZACIJA
- VODOVOD

PODRUČJE 9. PREDMET OVOG GLAVNOG PROJEKTA

Broj revizije:	Datum:	Opis promjene:	Potpis:
Suradnik: A. VEGAR. d.i.g.	Investitor: MURVICA d.o.o. VODOVOD ŽRNOVNICA d.o.o.	Z. O. P.:	C9-CR-ISTOK
Projektant: P. BRUSIĆ mag.ing.aedif.	Gravevina: KOLEKTORI ODVODNJE OTPADNIH VODA, VODOVODNA MREŽA SUSTAVA CRIKVENICA/SELČE-PODRUČJE 9. • PODRUČJE CRIKVENICA ISTOK	Broj projekta:	1602
Projekt:	GLAVNI PROJEKT • Građevinski projekt	Datum:	listopad, 2016.
Nacrt:	SITUACIJA GRAĐEVINE NA HOK-u	Mjerilo:	1:5.000
		Broj nacрта:	2